


BYT č. 13

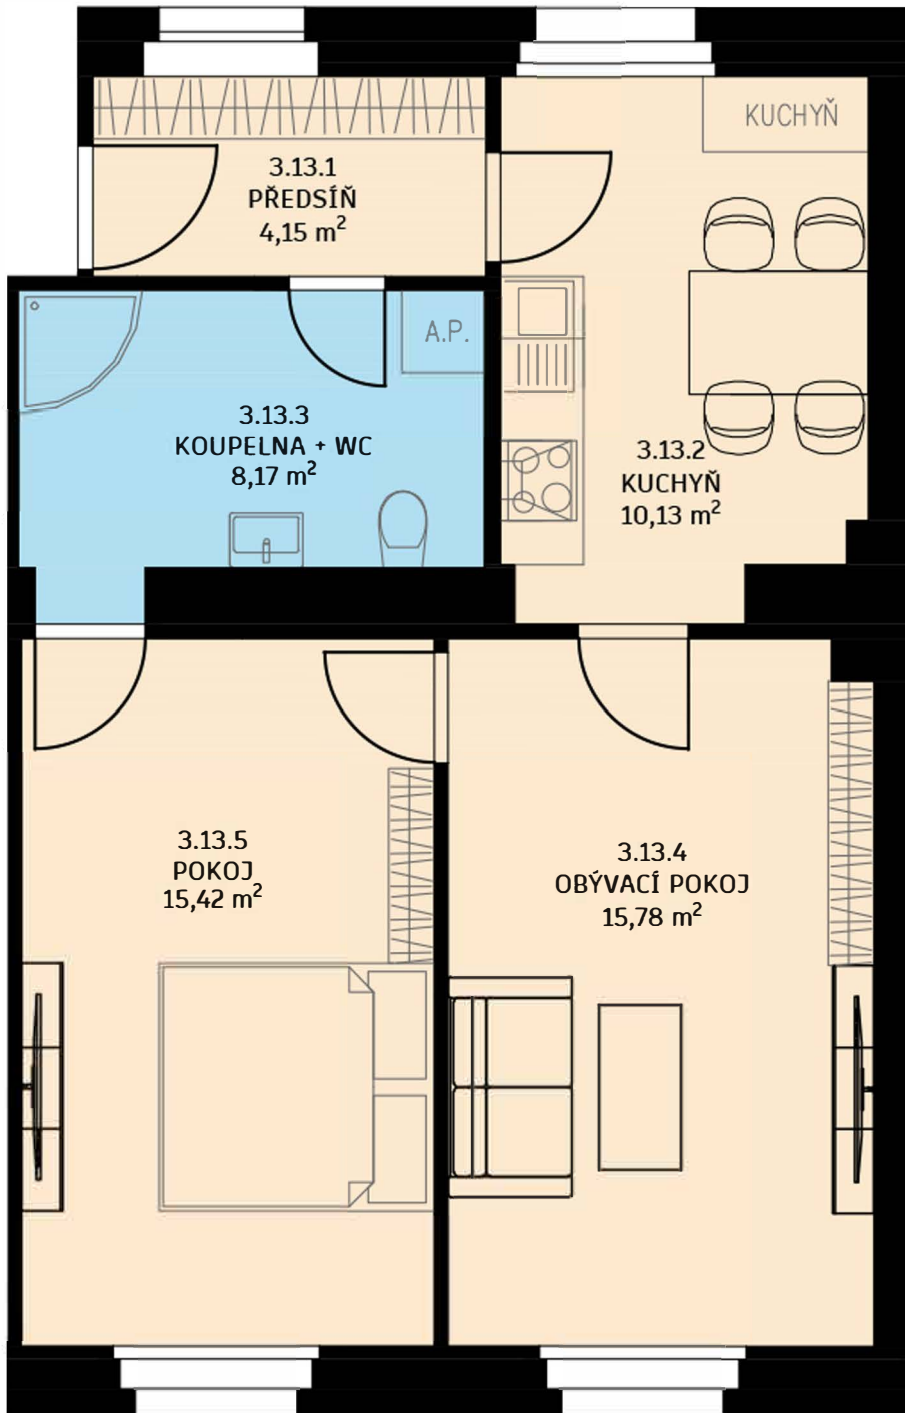

Bytový dům Na Neklance 805

byt číslo: 13
dispozice bytu: 2+1
podlaží: 3. NP

Tabulka místností

3.13.1	Předsíň	4,15 m ²
3.13.2	Kuchyň	10,13 m ²
3.13.3	Koupelna + WC	8,17 m ²
3.13.4	Obývací pokoj	15,78 m ²
3.13.5	Pokoj	15,42 m ²

Podlahová plocha bytu 55,3 m²



JIH

Upozornění:

Podlahová plocha bytu je vypočtena dle nařízení vlády č. 366/2013Sb., v platném znění. Plochy jednotlivých místností jsou pouze orientační. Vyobrazená zařízení v plánech (nábytek, kuch.linka, el.spotřebiče, atd.) nejsou součástí dodávky bytu. Rozsah dodávky je specifikován ve standardech. Investor si vyhrazuje právo na drobné úpravy.

